



Хрящевка

ВЕСТНИК

6+

ГЛАВА СЕЛЬСКОГО ПОСЕЛЕНИЯ ХРЯЩЕВКА МУНИЦИПАЛЬНОГО РАЙОНА СТАВРОПОЛЬСКИЙ САМАРСКОЙ ОБЛАСТИ

ПОСТАНОВЛЕНИЕ № 66 от 02 декабря 2024 года

О ПРОВЕДЕНИИ ПУБЛИЧНЫХ СЛУШАНИЙ ПО ПРОЕКТУ ПОСТАНОВЛЕНИЯ АДМИНИСТРАЦИИ МУНИЦИПАЛЬНОГО РАЙОНА СТАВРОПОЛЬСКИЙ САМАРСКОЙ ОБЛАСТИ О ПРЕДОСТАВЛЕНИИ РАЗРЕШЕНИЯ НА УСЛОВНО РАЗРЕШЕННЫЙ ВИД ИСПОЛЬЗОВАНИЯ ЗЕМЕЛЬНОГО УЧАСТКА – «МАГАЗИНЫ (КОД 4.4)» В ОТНОШЕНИИ ЗЕМЕЛЬНОГО УЧАСТКА, КАДАСТРОВЫЙ НОМЕР 63:32:0101008:20 ПЛОЩАДЬЮ 2133 КВ. М, РАСПОЛОЖЕННОГО ПО АДРЕСУ: САМАРСКАЯ ОБЛАСТЬ, МУНИЦИПАЛЬНЫЙ РАЙОН СТАВРОПОЛЬСКИЙ, СЕЛЬСКОЕ ПОСЕЛЕНИЕ ХРЯЩЕВКА, С. ХРЯЩЕВКА, УЛ. СОВЕТСКАЯ, 10

В соответствии со статьями 5.1, 39 Градостроительного кодекса Российской Федерации, руководствуясь статьей 28 Федерального закона от 06 октября 2003 года №131-ФЗ «Об общих принципах организации местного самоуправления в Российской Федерации», Уставом сельского поселения Хрящевка муниципального района Ставропольский Самарской области, Положением организации и проведения общественных обсуждений или публичных слушаний по вопросам градостроительной деятельности на территории сельского поселения Хрящевка муниципального района Ставропольский Самарской области, утвержденным Решением Собрания Представителей сельского поселения Хрящевка муниципального района Ставропольский Самарской области от 20.12.2019 года № 50 (в редакции Решения Собрания Представителей сельского поселения Хрящевка муниципального района Ставропольский Самарской области от 28.12.2023 № 37) (далее – Положение), ПОСТАНОВЛЯЮ:

1. Провести публичные слушания по проекту постановления администрации муниципального района Ставропольский Самарской области о предоставлении разрешения на условно разрешенный вид использования земельного участка – «магазины (код 4.4)» в отношении земельного участка, кадастровый номер 63:32:0101008:20 площадью 2133 кв. м, расположенного по адресу: Самарская область, муниципальный район Ставропольский, сельское поселение Хрящевка, с. Хрящевка, ул. Советская, 10 (далее – Проект), (приложение № 1).

1.1. Перечень информационных материалов к Проекту:
1) Ситуационный план границ территории, в отношении которой проводятся публичные слушания по проекту (приложение № 2);
2) Схема расположения земельных участков и зон с особыми условиями использования территории, имеющих общую границу с земельным участком с кадастровым номером 63:32:0101008:20, расположенный по адресу: Самарская область, муниципальный район Ставропольский, сельское поселение Хрящевка, с. Хрящевка, ул. Советская, 10 (приложение № 3);
3) Фрагмент карты градостроительного зонирования Правил землепользования и застройки сельского поселения Хрящевка муниципального района Ставропольский Самарской области (масштаб 1:5000) с обозначением территориальной зоны «Зона застройки индивидуальными жилыми домами и домами блокированной застройки (Ж1)» (приложение № 4).

2. Организатор публичных слушаний – Администрация сельского поселения Хрящевка муниципального района Ставропольский Самарской области (далее – Администрация сельского поселения).
3. Процедура проведения публичных слушаний по Проекту состоит из следующих этапов:
1) оповещение о начале публичных слушаний;
2) размещение Проекта, подлежащего рассмотрению на публичных слушаниях, и информационных материалов к нему на официальном сайте и открытие экспозиции или экспозиций такого Проекта;
3) проведение экспозиции или экспозиций Проекта, подлежащего рассмотрению на публичных слушаниях;

4) проведение собрания участников публичных слушаний;
5) подготовка и оформление протокола публичных слушаний;
6) подготовка и опубликование заключения о результатах публичных слушаний.
3.1. Оповещение о начале публичных слушаний по Проекту, осуществляется путем принятия и опубликования, а также размещения в сети «Интернет» данного постановления.

4. Публичные слушания проводятся в соответствии с Положением.
5. Срок проведения публичных слушаний по Проекту в соответствии с разделом 4 Положения публичных слушаний составляет 23 дня - со 02.12.2024 года по 24.12.2024 года.

6. Срок проведения публичных слушаний исчисляется с момента опубликования настоящего постановления до дня официального опубликования заключения о результатах публичных слушаний.
7. Провести с 02.12.2024 года по 17.12.2024 года экспозицию Проекта в Администрации сельского поселения по адресу: Самарская область, муниципальный район Ставропольский, сельское поселение Хрящевка село Хрящевка, улица Полевая, 35/1.

Определить время проведения экспозиции Проекта: рабочие дни с понедельника по пятницу с 08:00 часов до 12:00 часов, с 13:00 часов до 16:00 часов.
Консультирование посетителей экспозиции по Проекту осуществляется – Горшениной Александрой Александровной – ведущим специалистом администрации с.п. Хрящевка.

8. Разместить Проект и информационные материалы к нему на официальном сайте администрации сельского поселения Хрящевка муниципального района Ставропольский Самарской области в информационно-телекоммуникационной сети Интернет <http://hryashevka.stavrs.ru/> (далее – официальный сайт) в разделе «Градостроительство», в подразделе «Общественные обсуждения или публичные слушания», во вкладки «2024 год».

9. Участниками общественных обсуждений (публичных слушаний) являются:
- правообладатели земельных участков и (или) расположенных на них объектов капитального строительства, а также правообладатели помещений, являющиеся частью указанных объектов капитального строительства, находящихся в границах территориальной зоны «Зона застройки индивидуальными жилыми домами и домами блокированной застройки (Ж1)» (в соответствии с приложением № 4);
- правообладатели земельных участков, имеющих общую границу с земельным участком с кадастровым номером 63:32:0101008:20, расположенного в территориальной зоне «Зона застройки индивидуальными жилыми домами и домами блокированной застройки (Ж1)» по адресу: Самарская область, муниципальный район Ставропольский, сельское поселение Хрящевка, с. Хрящевка, ул. Советская, 10 (в соответствии с приложением № 3).

10. Участники публичных слушаний в целях идентификации представляют сведения:
1) для физических лиц - фамилию, имя, отчество (при наличии), дату рождения, адрес места жительства (регистрации);
2) для юридических лиц - наименование, основной государственный регистрационный номер, место нахождения и адрес.

Представленные сведения подтверждаются копиями соответствующих документов.
Участники публичных слушаний, являющиеся правообладателями соответствующих земельных участков и (или) расположенных на них объектов капитального строительства и (или) помещений, являющихся частью указанных объектов капитального строительства, также представляют сведения соответствующих о таких земельных участках, объектах капитального строительства, помещениях, являющихся частью указанных объектов капитального строительства.

Представленные сведения подтверждаются копиями документов из Единого государственного реестра недвижимости и иными документами, устанавливающими или удостоверяющими права на такие земельные участки, объекты капитального строительства, помещения, являющиеся частью указанных объектов капитального строительства.

11. В период размещения Проекта и информационных материалов к нему на официальном сайте и проведения экспозиции Проекта участники публичных слушаний, прошедшие идентификацию в соответствии с пунктом 10 настоящего постановления, вправе вносить предложения и замечания по Проекту:

2) в письменной или устной форме в ходе проведения собраний участников публичных слушаний;
3) в письменной форме или в форме электронного документа в адрес Администрации сельского поселения Хрящевка муниципального района Ставропольский Самарской области:

- почтовым направлением заказного письма с уведомлением о вручении на адрес: 445146, Самарская область, Ставропольский район, с. Хрящевка, ул. Полевая, 35/1;
- на адрес электронной почты администрации сельского поселения Хрящевка муниципального района Ставропольский Самарской области: admhr@mail.ru (при условии соблюдения требований федерального закона от 6 апреля 2011 года № 63-ФЗ «Об электронной подписи», части 4 статьи 11 Федерального закона от 27.07.2006 № 149-ФЗ «Об информации, информационных технологиях и о защите информации»);

4) посредством записи в книге (журнале) учета посетителей экспозиции (экспозиций) проекта. Прием предложений и замечаний участников публичных слушаний по Проекту осуществляется с 10.12.2024 года по 17.12.2024 года и завершается за 7 дней до окончания срока проведения публичных слушаний.

12. Собрание участников публичных слушаний состоится 13.10.2024 в 17:00, по адресу: с. Хрящевка, ул. Полевая, 35/1, в здании администрации сельского поселения Хрящевка.
14. Назначить лицом, уполномоченным за формирование записей в книгах (журналах) учета посетителей экспозиции Проекта - Горшенину Александру Александровну – ведущего специалиста Администрации сельского поселения Хрящевка.

15. Назначить лицом, ответственным за организацию и проведение собрания участников публичных слушаний по Проекту, организацию приема замечаний, предложений и письменных обращений в процессе проведения собрания участников публичных слушаний по Проекту, а также заявлений на участие в проведении собрания участников публичных слушаний по Проекту, за ведение протокола собрания участников публичных слушаний по Проекту, - Горшенину Александру Александровну - ве-

дущего специалиста Администрации сельского поселения Хрящевка.

16. Назначить лицом, уполномоченным председательствовать на собрании участников публичных слушаний – Василику Константину Эдуардовичу - Главу сельского поселения Хрящевка.
17. Назначить лицом, ответственным за ведение протокола публичных слушаний по Проекту и составление заключения по результатам публичных слушаний по Проекту - Горшенину Александру Александровну - ведущего специалиста Администрации сельского поселения Хрящевка.

18. Администрации в целях заблаговременного ознакомления жителей поселения и иных заинтересованных лиц с Проектом обеспечить:
- официальное опубликование проекта в газете «Вестник сельского поселения Хрящевка»;

- размещение Проекта на официальном сайте Администрации сельского поселения в информационно-телекоммуникационной сети «Интернет»: <http://hryashevka.stavrs.ru/> в разделе «Градостроительство», в подразделе «Общественные обсуждения или публичные слушания», во вкладке «2024 год»;

- размещение настоящего постановления на информационных стендах в здании Администрации и на оборудованных стендах около здания Администрации, в местах массового скопления граждан и в иных местах, расположенных на территории, в отношении которой подготовлен Проект.

19. Срок проведения публичных слушаний может быть увеличен на срок не более 5 дней с учетом срока, необходимого на официальное опубликование заключения о результатах публичных слушаний.

20. Контроль за выполнением настоящего Постановления оставляю за собой.

Глава сельского поселения Хрящевка муниципального района Ставропольский Самарской области К.Э. Василика

Приложение 1 к Постановлению администрации сельского поселения Хрящевка муниципального района Ставропольский Самарской области от 02.12.2024г. № 66

АДМИНИСТРАЦИЯ МУНИЦИПАЛЬНОГО РАЙОНА СТАВРОПОЛЬСКИЙ САМАРСКОЙ ОБЛАСТИ

ПОСТАНОВЛЕНИЕ (ПРОЕКТ) от _____ № _____

О ПРЕДОСТАВЛЕНИИ РАЗРЕШЕНИЯ НА УСЛОВНО РАЗРЕШЕННЫЙ ВИД ИСПОЛЬЗОВАНИЯ ЗЕМЕЛЬНОГО УЧАСТКА – «МАГАЗИНЫ (КОД 4.4)» В ОТНОШЕНИИ ЗЕМЕЛЬНОГО УЧАСТКА, КАДАСТРОВЫЙ НОМЕР 63:32:0101008:20 ПЛОЩАДЬЮ 2133 КВ. М, РАСПОЛОЖЕННОГО ПО АДРЕСУ: САМАРСКАЯ ОБЛАСТЬ, МУНИЦИПАЛЬНЫЙ РАЙОН СТАВРОПОЛЬСКИЙ, СЕЛЬСКОЕ ПОСЕЛЕНИЕ ХРЯЩЕВКА, С. ХРЯЩЕВКА, УЛ. СОВЕТСКАЯ, 10

В соответствии со статьи 39 Градостроительного кодекса Российской Федерации, на основании соглашения от 01.07.2019 № 1 «О передаче осуществления части полномочий сельского поселения Хрящевка муниципального района Ставропольский Самарской области на уровень муниципального района Ставропольский Самарской области», заключения о результатах публичных слушаний от рекомендаций Комиссии по подготовке проектов правил землепользования и застройки сельского поселения Хрящевка муниципального района Ставропольский Самарской области (протокол от _____ и заключение от _____), администрация регламента предоставления муниципальной услуги «Предоставление разрешения на условно разрешенный вид использования земельного участка или объекта капитального строительства», утвержденным постановлением администрации муниципального района Ставропольский Самарской области от 26.05.2020 № 1449нпа, доверенности от 24.06.2024 № 63 АА 8237812, удостоверенной Мустажиновой Г.Н., нотариусом Ставропольского района Самарской области, зарегистрированной в реестре за № 63/132-н/63-2024-4-672, рассмотрев обращение администрации сельского поселения Хрящевка муниципального района Ставропольский Самарской области от _____ 2024 № _____ в отношении заявления Поликанова Евгения Валерьевича от 16.10.2024 г., являющегося собственником земельного участка с кадастровым номером 63:32:0101008:20, постановляю:

1. Предоставить разрешение на условно разрешенный вид использования земельного участка «магазины (код 4.4)» в отношении земельного участка с кадастровым номером 63:32:0101008:20, площадью 2133 кв. м, расположенного в территориальной зоне «Зона застройки индивидуальными жилыми домами и домами блокированной застройки (Ж1)» по адресу: Самарская область, муниципальный район Ставропольский, сельское поселение Хрящевка, с. Хрящевка, ул. Советская, 10.

2. Управлению архитектуры и градостроительства администрации муниципального района Ставропольский Самарской области настоящее постановление:

2.1. Опубликовать в районной газете «Ставрополь-на-Волге. Официальное опубликование» и на официальном сайте администрации муниципального района в сети Интернет.

2.2. Разместить в государственной информационной системе Самарской области «Информационная система обеспечения градостроительной деятельности».

2.3. Направить в орган регистрации прав для внесения сведений в Единый государственный реестр недвижимости.


3. Контроль за исполнением настоящего постановления возложить на заместителя Главы района по имуществу, строительству и архитектуре Старкова А.В.

Заместитель Главы района по имуществу, строительству и архитектуре А.В. Старков

Приложение № 2 к постановлению от 02.12.2024г. № 66 Главы сельского поселения Хрящевка муниципального района Ставропольский Самарской области

СИТУАЦИОННЫЙ ПЛАН ГРАНИЦ ТЕРРИТОРИИ, В ОТНОШЕНИИ КОТОРОЙ ПРОВОДЯТСЯ ПУБЛИЧНЫЕ СЛУШАНИЯ

по проекту постановления администрации администрации муниципального района Ставропольский Самарской области о предоставлении разрешения на условно разрешенный вид использования земельного участка «магазины (код 4.4)» в отношении земельного участка с кадастровым номером 63:32:0101008:20, расположенного в территориальной зоне «Зона застройки индивидуальными жилыми домами и домами блокированной застройки (Ж1)» по адресу: Самарская область, муниципальный район Ставропольский, сельское поселение Хрящевка, с. Хрящевка, ул. Советская, 10

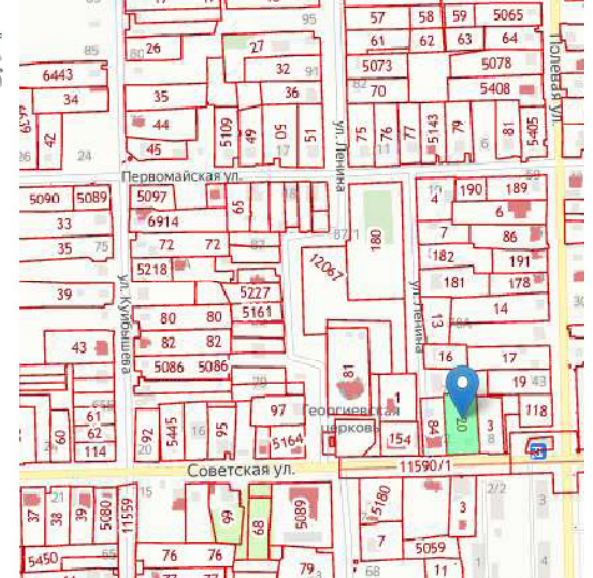

Приложение № 3 к постановлению от 02.12.2024г. № 66 Главы сельского поселения Хрящевка муниципального района Ставропольский Самарской области

СХЕМА РАСПОЛОЖЕНИЯ ЗЕМЕЛЬНЫХ УЧАСТКОВ И ЗОН С ОСОБЫМИ УСЛОВИЯМИ ИСПОЛЬЗОВАНИЯ ТЕРРИТОРИЙ, ИМЕЮЩИХ ОБЩУЮ ГРАНИЦУ С ЗЕМЕЛЬНЫМ УЧАСТКОМ, ИМЕЮЩИМ КАДАСТРОВЫЙ НОМЕР 63:32:0101008:20, РАСПОЛОЖЕННЫЙ ПО АДРЕСУ: САМАРСКАЯ ОБЛАСТЬ, МУНИЦИПАЛЬНЫЙ РАЙОН СТАВРОПОЛЬСКИЙ, СЕЛЬСКОЕ ПОСЕЛЕНИЕ ХРЯЩЕВКА, С. ХРЯЩЕВКА, УЛ. СОВЕТСКАЯ, 10



Рисунок 1

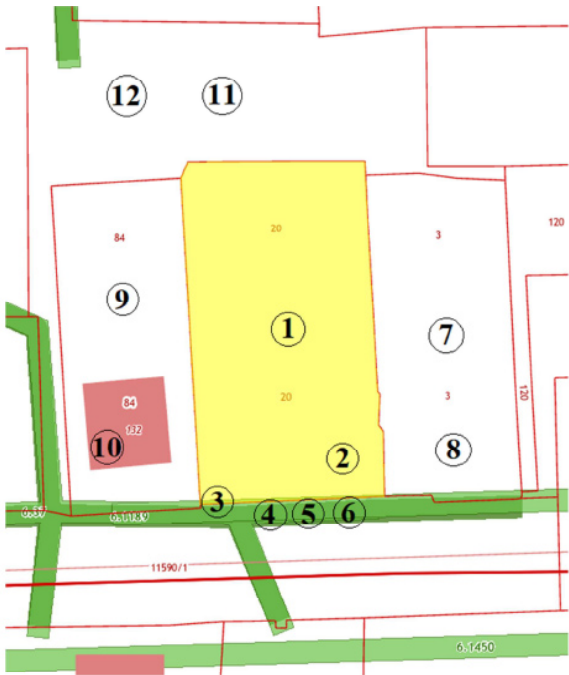


Рисунок 2

Условные обозначения к Рисунку 2:

1) Объект недвижимости – земельный участок, в отношении которого подготовлен Проект, кадастровый номер 63:32:0101008:20, расположенный по адресу: Самарская область, муниципальный район Ставропольский, с.п. Хрящевка, с. Хрящевка ул. Советская, д. 10.

2) Объект недвижимости – Здание (жилой дом) с кадастровым номером 63:32:0101008:127 по адресу: Самарская область, Муниципальный район Ставропольский, с.п. Хрящевка, с. Хрящевка ул. Советская, д. 10.

3) Зона с особыми условиями использования территории (ЗООУИТ63:32-6.1450), вид – «Охранная зона инженерных коммуникаций». Наименование – «Охранная зона существующей газораспределительной сети «Г\провод н\д по ул. Советская, Кирова, Мира, Калинина, Набережная, Школьная, Куйбышева, Ленина, Полевая, с. Хрящевка».

4) Зона с особыми условиями использования территории (ЗООУИТ63:32-6.37), вид – «Охранная зона инженерных коммуникаций. Зона охраны искусственных объектов». Наименование – «Зона с особыми условиями использования территории охранная зона сооружения - линия электропередач (ЛЭП) Ф-8 ПС Хрящевка в Ставропольском районе Самарской области». Ограничение: «Постановление Совета Министров СССР от 26 марта 1984г. №255 «Об утверждении Правил охраны электрических сетей напряжением свыше 1000 вольт». Постановление Совета Министров СССР от 11 сентября 1972г. №667 «Об утверждении Правил охраны электрических сетей напряжением до 1000 вольт», использования земельных участков, расположенных в границах таких зон»

5) Зона с особыми условиями использования территории (ЗООУИТ63:32-6.1189), вид – «Зона

публичного сервитута. Прочие зоны с особыми условиями использования территории», Наименование – «Публичный сервитут для размещения объекта электросетевого хозяйства: «Линия электропередач (ЛЭП) Ф-8 ПС Хрящевка».

6) Объект недвижимости – земельный участок с кадастровым номером 63:32:0000000:11590 по адресу: Российская Федерация, Самарская область, муниципальный район Ставропольский, сельское поселение Хрящевка, с. Хрящевка (разрешенное использование согласно сведений ЕГРН - земельные участки (территории) общего пользования).

7) Объект недвижимости – земельный участок с кадастровым номером 63:32:0101008:3 по адресу: Самарская обл., муниципальный район Ставропольский, сельское поселение Хрящевка, с. Хрящевка, ул. Советская, участок № 8;

8) Объект недвижимости – Здание (жилой дом) с кадастровым номером 63:32:0101008:133 по адресу: Самарская область, Муниципальный район Ставропольский, с.п.Хрящевка, с. Хрящевка, ул. Советская, д. 8.

9) Объект недвижимости – земельный участок с кадастровым номером 63:32:0101008:84, расположенный по адресу: Самарская область, муниципальный район Ставропольский, сельское поселение Хрящевка, с. Хрящевка, ул. Советская, 10/2.

10) Объект недвижимости – Магазин (нежилое здание) с кадастровым номером 63:32:0101008:132 по адресу: Самарская область, муниципальный район Ставропольский, сельское поселение, Хрящевка, село Хрящевка, ул. Советская, № 10\2.


11) Объект недвижимости – земельный участок с кадастровым номером 63:32:0000000:9580, имеющий адрес: Самарская область, Ставропольский р-н, с.Хрящевка, ул.Ленина, участок № 76А.

12) Объект недвижимости – здание с кадастровым номером 63:32:0101001:7205 по адресу: Самарская область, муниципальный район Ставропольский, сельское поселение Хрящевка, село Хрящевка, улица Ленина, дом 76а.

Приложение № 3 к постановлению от 02.12.2024г. № 66 Главы сельского поселения Хрящевка муниципального района Ставропольский Самарской области

ФРАГМЕНТ КАРТЫ ГРАДОСТРОИТЕЛЬНОГО ЗОНИРОВАНИЯ ПРАВИЛ ЗЕМЛЕПОЛЬЗОВАНИЯ И ЗАСТРОЙКИ СЕЛЬСКОГО ПОСЕЛЕНИЯ ХРЯЩЕВКА МУНИЦИПАЛЬНОГО РАЙОНА СТАВРОПОЛЬСКИЙ САМАРСКОЙ ОБЛАСТИ (МАСШТАБ 1:5000) С ОБОЗНАЧЕНИЕМ ТЕРРИТОРИАЛЬНОЙ ЗОНЫ «ЗОНА ЗАСТРОЙКИ ИНДИВИДУАЛЬНЫМИ ЖИЛЫМИ ДОМАМИ И ДОМАМИ БЛОКИРОВАННОЙ ЗАСТРОЙКИ (Ж1)»

по проекту постановления администрации муниципального района Ставропольский Самарской области о предоставлении разрешения на условно разрешенный вид использования земельного участка «магазины (код 4.4)» в отношении земельного участка с кадастровым номером 63:32:0101008:20, расположенного в территориальной зоне «Зона застройки индивидуальными жилыми домами и домами блокированной застройки (Ж1)» по адресу: Самарская область, муниципальный район Ставропольский, сельское поселение Хрящевка, с. Хрящевка, ул. Советская, 10

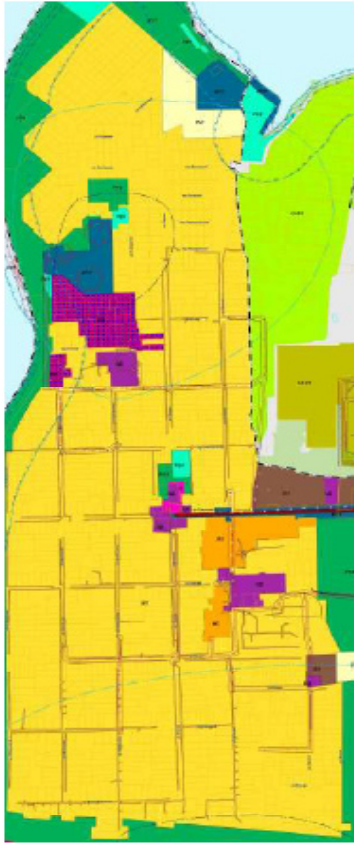

МЕРЫ ПРЕДОСТОРОЖНОСТИ
В ОСЕННЕ-ЗИМНИЙ ПОЖАРООПАСНЫЙ ПЕРИОД

При запахе газа **НЕОБХОДИМО**

закрывать краны на газовых приборах и перед ними

открыть окна и двери проветрить помещение при сильной загазованности покинуть помещение

вызвать аварийную газовую службу

04, 104, 112

В загазованном помещении **ЗАПРЕЩАЕТСЯ**

включать и выключать свет, пользоваться электроприборами

пользоваться телефоном внутри квартиры

зажигать огонь и курить - искра может привести к взрыву

**АДМИНИСТРАЦИЯ СЕЛЬСКОГО ПОСЕЛЕНИЯ ХРЯЩЕВКА
МУНИЦИПАЛЬНОГО РАЙОНА СТАВРОПОЛЬСКИЙ САМАРСКОЙ ОБЛАСТИ**
Постановление № 65/1 от 25 ноября 2024 года
**ОБ УТВЕРЖДЕНИИ ПРОГРАММЫ ПРОФИЛАКТИКИ РИСКОВ ПРИЧИНЕНИЯ
ВРЕДА (УЩЕРБА) ОХРАНЯЕМЫМ ЗАКОНОМ ЦЕННОСТЯМ В ОБЛАСТИ
МУНИЦИПАЛЬНОГО КОНТРОЛЯ В СФЕРЕ БЛАГОУСТРОЙСТВА НА
ТЕРРИТОРИИ СЕЛЬСКОГО ПОСЕЛЕНИЯ ХРЯЩЕВКА МУНИЦИПАЛЬНОГО
РАЙОНА СТАВРОПОЛЬСКИЙ САМАРСКОЙ ОБЛАСТИ НА 2025 ГОД**

В соответствии со статьей 44 Федерального закона от 31.07.2020 № 248-ФЗ «О государственном контроле (надзоре) и муниципальном контроле в Российской Федерации», постановлением Правительства Российской Федерации от 25.06.2021 № 990 «Об утверждении Правил разработки и утверждения контрольных (надзорных) органами программы профилактики рисков причинения вреда (ущерба) охраняемым законом ценностям», Решением Соборания представителей сельского поселения Хрящевка муниципального района Ставропольский Самарской области от 28.03.2022 года № 7 «Об утверждении Положения о муниципальном контроле в сфере благоустройства на территории сельского поселения Хрящевка муниципального района Ставропольский Самарской области», Администрация сельского поселения Хрящевка муниципального района Ставропольский Самарской области ПОСТАНОВЛЯЕТ:

1. Утвердить Программу профилактики рисков причинения вреда (ущерба) охраняемым законом ценностям в области муниципального контроля в сфере благоустройства на территории сельского поселения Хрящевка муниципального района Ставропольский Самарской области на 2025 год согласно приложению.

2. Настоящее Постановление вступает в силу со дня его официального опубликования.

3. Постановление подлжит официальному опубликованию в газете «Вестник Хрящевка» и на официальном сайте администрации сельского поселения Хрящевка в сети Интернет <http://www.hryashevka.stavrsu.ru> в разделе «Контрольно-надзорная деятельность»

*Глава сельского поселения Хрящевка муниципального района Ставропольский
К.Э.Василики*

*Приложение к постановлению администрации сельского поселения Хрящевка муниципального
района Ставропольский Самарской области от 25.11.2024 г. 2024 № 65/1*

**ПРОГРАММА ПРОФИЛАКТИКИ РИСКОВ ПРИЧИНЕНИЯ ВРЕДА (УЩЕРБА)
ОХРАНЯЕМЫМ ЗАКОНОМ ЦЕННОСТЯМ В ОБЛАСТИ МУНИЦИПАЛЬНОГО КОНТРОЛЯ
В СФЕРЕ БЛАГОУСТРОЙСТВА НА ТЕРРИТОРИИ СЕЛЬСКОГО ПОСЕЛЕНИЯ ХРЯЩЕВКА
МУНИЦИПАЛЬНОГО РАЙОНА СТАВРОПОЛЬСКИЙ САМАРСКОЙ ОБЛАСТИ НА 2025 ГОД
(ДАЛЕЕ ТАКЖЕ – ПРОГРАММА ПРОФИЛАКТИКИ)**

1. Анализ текущего состояния осуществления вида контроля, описание текущего развития профилактической деятельности контрольного органа, характеристика проблем, на решение которых направлена программа профилактики

1.1. Анализ текущего состояния осуществления вида контроля.

С принятием Федерального закона от 11.06.2021 № 170-ФЗ «О внесении изменений в отдельные законодательные акты Российской Федерации в связи с принятием Федерального закона «О государственном контроле (надзоре) и муниципальном контроле в Российской Федерации» (далее – Федеральный закон № 170-ФЗ) к предмету муниципального контроля в сфере благоустройства было отнесено соблюдение юридическими лицами, индивидуальными предпринимателями, гражданами (далее – контролируемые лица) Правил благоустройства территории сельского поселения Хрящевка муниципального района Ставропольский Самарской области (далее – Правила благоустройства), требований к обеспечению доступности для инвалидов объектов социальной, инженерной и транспортной инфраструктур и предоставляемых услуг (далее также – обязательные требования).

До принятия Федерального закона № 170-ФЗ контроль в сфере благоустройства не осуществлялся на системном уровне в соответствии с Федеральным законом от 26.12.2008 № 294-ФЗ «О защите прав юридических лиц и индивидуальных предпринимателей при осуществлении государственного

контроля (надзора) и муниципального контроля». Контроль за соблюдением Правила благоустройства осуществлялся исключительно в соответствии с законодательством об административных правонарушениях на предмет выявления признаков административных правонарушений в сфере благоустройства, предусмотренных Законом Самарской области от 01.11.2007 № 115-ГД «Об административных правонарушениях на территории Самарской области».

В ряде случаев лица, виновные в нарушении Правил благоустройства, были привлечены к административной ответственности.

1.2. Описание текущего развития профилактической деятельности контрольного органа.

Профилактическая деятельность в соответствии с Федеральным законом от 26.12.2008 № 294-ФЗ «О защите прав юридических лиц и индивидуальных предпринимателей при осуществлении государственного контроля (надзора) и муниципального контроля» администрации сельского поселения Хрящевка муниципального района Ставропольский Самарской области (далее также – администрация или контрольный орган) на системном уровне не осуществлялась.

1.3. К проблемам, на решение которых направлена программа профилактики, относятся случаи:

- 1) ненадлежащего содержания прилегающих территорий;
- 2) несвоевременной очистки кровель зданий, сооружений от снега, наледи и сосулек;
- 3) неустранение произрастающих на принадлежащих контролируемым лицам земельных участках и прилегающих территориях карантинных, ядовитых и сорных растений;
- 4) складирования твердых коммунальных отходов вне выделенных для такого складирования мест;
- 5) выгула животных и выпаса сельскохозяйственных животных и птиц на территориях общего пользования.

Наиболее распространенными причинами перечисленных нарушений являются отсутствие у отдельных граждан экологической культуры, стремления к сохранению чистоты, а также стремление к экономии ресурсов, необходимых для систематического проведения мероприятий, направленных на создание комфортных условий проживания и сохранения окружающей среды.

В ряде случаев у граждан отсутствует представление о размерах административных штрафов, подлежащих уплате в случае нарушения Правил благоустройства.

Мероприятия программы профилактики будут способствовать частичному решению обозначенных проблем в связи с повышением информированности контролируемых лиц относительно последствий нарушения обязательных требований и способов устранения нарушений предусмотренными законодательством и муниципальными правовыми актами способами.

2. Цели и задачи реализации программы профилактики
2.1. Целями профилактики рисков причинения вреда (ущерба) охраняемым законом ценностям являются:

- 1) стимулирование добросовестного соблюдения обязательных требований всеми контролируруемыми лицами;
- 2) устранение условий, причин и факторов, способных привести к нарушениям обязательных требований и (или) причинению вреда (ущерба) охраняемым законом ценностям;
- 3) создание условий для доведения обязательных требований до контролируемых лиц, повышение информированности о способах их соблюдения.

2.2. Для достижения целей профилактики рисков причинения вреда (ущерба) охраняемым законом ценностям выполняются следующие задачи:

- 1) анализ выявленных в результате проведения муниципального контроля в сфере благоустройства нарушений обязательных требований;
- 2) оценка состояния подконтрольной среды (оценка возможной угрозы причинения вреда жизни, здоровью граждан) и установление зависимости видов и интенсивности профилактических мероприятий с учетом состояния подконтрольной среды;
- 3) организация и проведение профилактических мероприятий с учетом состояния подконтрольной среды и анализа выявленных в результате проведения муниципального контроля в сфере благоустройства нарушений обязательных требований.

3. Перечень профилактических мероприятий, сроки (периодичность) их проведения
3.1. Перечень профилактических мероприятий, сроки (периодичность) их проведения представлены в таблице.

№ п/п	Вид мероприятия	Содержание мероприятия	Срок реализации мероприятия	Ответственный за реализацию мероприятия исполнитель
1	Информирование контролируемых и иных лиц по вопросам соблюдения обязательных требований	1. Размещение сведений по вопросам соблюдения обязательных требований на официальном сайте администрации в разделе «Контрольно-надзорная деятельность»	Ежегодно, декабрь	Администрация сельского поселения Хрящевка муниципального района Ставропольский Самарской области, Ведущий специалист
		2. Размещение сведений по вопросам соблюдения обязательных требований в средствах массовой информации	Ежеквартально	Администрация сельского поселения Хрящевка муниципального района Ставропольский Самарской области, Ведущий специалист
		3. Размещение сведений по вопросам соблюдения обязательных требований в личных кабинетах контролируемых лиц в государственных информационных системах (при их наличии)	Ежегодно, декабрь	Администрация сельского поселения Хрящевка муниципального района Ставропольский Самарской области, Ведущий специалист
2	Обобщение практики осуществления муниципального контроля в сфере благоустройства посредством сбора и анализа данных о проведенных контрольных мероприятиях (контрольных действиях) и их результатах, в том числе анализа выявленных в результате проведения муниципального контроля в сфере благоустройства нарушений обязательных требований контролируруемыми лицами	Подготовка доклада о правоприменительной практике	До 1 июня 2026 года	Администрация сельского поселения Хрящевка муниципального района Ставропольский Самарской области, Ведущий специалист
		Размещение доклада о правоприменительной практике на официальном сайте администрации в разделе «Контрольно-надзорная деятельность»	До 1 июля 2026 года	Администрация сельского поселения Хрящевка муниципального района Ставропольский Самарской области, Ведущий специалист
3	Объявление контролируемым лицам предупреждений о недопустимости нарушения обязательных требований и предложений принять меры по обеспечению соблюдения обязательных требований в случае наличия у администрации сведений о готовящихся нарушениях обязательных требований или признаках нарушений обязательных требований и (или) в случае отсутствия подтверждения данных о том, что нарушение обязательных требований причинило вред (ущерб) охраняемым законом ценностям либо создало угрозу причинения вреда (ущерба) охраняемым законом ценностям	Подготовка и объявление контролируемым лицам предупреждений	По мере выявления готовящихся нарушений обязательных требований или признаков нарушений обязательных требований, не позднее 30 дней со дня получения администрацией указанных сведений	Администрация сельского поселения Хрящевка муниципального района Ставропольский Самарской области, Ведущий специалист
4	Консультирование контролируемых лиц в устной или письменной форме по вопросам муниципального контроля в сфере благоустройства: - организация и осуществление контроля в сфере благоустройства; - порядок осуществления контрольных мероприятий; - порядок обжалования действий (бездействия) должностных лиц, уполномоченных осуществлять муниципальный контроль; - получение информации о нормативных правовых актах (их отдельных положениях), содержащих обязательные требования, оценка соблюдения которых осуществляется администрацией в рамках контрольных мероприятий	1. Консультирование контролируемых лиц в устной форме по телефону, по видео-конференц-связи и на личном приеме	При обращении лица, нуждающегося в консультировании	Администрация сельского поселения Хрящевка муниципального района Ставропольский Самарской области, Ведущий специалист
		2. Консультирование контролируемых лиц в письменной форме	При обращении лица, нуждающегося в консультировании, в течение 30 дней со дня регистрации администрацией письменного обращения, если более короткий срок не предусмотрен законодательством	Администрация сельского поселения Хрящевка муниципального района Ставропольский Самарской области, Ведущий специалист
		3. Консультирование контролируемых лиц путем размещения на официальном сайте администрации в разделе «Контрольно-надзорная деятельность» письменного разъяснения, подписанного главой сельского поселения Хрящевка или должностным лицом, уполномоченным осуществлять муниципальный контроль в сфере благоустройства (в случае поступления в администрацию пяти и более однотипных обращений контролируемых лиц и их представителей)	В течение 30 дней со дня регистрации администрацией пятого однотипного обращения контролируемых лиц и их представителей	Администрация сельского поселения Хрящевка муниципального района Ставропольский Самарской области, Ведущий специалист
		4. Консультирование контролируемых лиц в устной форме на собраниях и конференциях граждан	В случае проведения собрания (конференции) граждан, повестка которого предусматривает консультирование контролируемых лиц по вопросам муниципального контроля в сфере благоустройства в день проведения собрания (конференции) граждан	Администрация сельского поселения Хрящевка муниципального района Ставропольский Самарской области, Ведущий специалист

4. Показатели результативности и эффективности программы профилактики
Показатели результативности программы профилактики определяются в соответствии со следующей таблицей.

№ п/п	Наименование показателя	Единица измерения, свидетельствующая о максимальной результативности программы профилактики
1.	Полнота информации, размещенной на официальном сайте администрации в соответствии с частью 3 статьи 46 Федерального закона от 31.07.2020 № 248-ФЗ «О государственном контроле (надзоре) и муниципальном контроле в Российской Федерации»	100%
2.	Количество размещений сведений по вопросам соблюдения обязательных требований в средствах массовой информации	4
3.	Доля случаев объявления предупреждений в общем количестве случаев выявления готовящихся нарушений обязательных требований или признаков нарушений обязательных требований	100 % (если имелись случаи выявления готовящихся нарушений обязательных требований или признаков нарушений обязательных требований)
4.	Доля случаев нарушения сроков консультирования контролируемых лиц в письменной форме	0%

5.	Доля случаев повторного обращения контролируемых лиц в письменной форме по тому же вопросу муниципального контроля в сфере благоустройства	0%
6.	Количество собраний и конференций граждан, на которых осуществлялось консультирование контролируемых лиц по вопросам муниципального контроля в сфере благоустройства в устной форме	3

Под оценкой эффективности программы профилактики понимается оценка изменения количества нарушений обязательных требований по итогам проведенных профилактических мероприятий.

Текущая (ежевальная) оценка результативности и эффективности программы профилактики осуществляется Главой сельского поселения Хрящевка муниципального района Ставропольский Самарской области.

Ежегодная оценка результативности и эффективности программы профилактики осуществляется Соборанием представителей сельского поселения Хрящевка муниципального района Ставропольский Самарской области. Для осуществления ежегодной оценки результативности и эффективности программы профилактики администрацией не позднее 1 июля 2026 года (года, следующего за отчетным) в Соборание представителей сельского поселения Хрящевка муниципального района Ставропольский Самарской области представляется информация о степени достижения предусмотренных настоящим разделом показателей результативности программы профилактики, а также информация об изменении количества нарушений обязательных требований.

АДМИНИСТРАЦИЯ СЕЛЬСКОГО ПОСЕЛЕНИЯ ХРЯЩЕВКА
МУНИЦИПАЛЬНОГО РАЙОНА СТАВРОПОЛЬСКИЙ САМАРСКОЙ ОБЛАСТИ

ПОСТАНОВЛЕНИЕ № 65/2 от 25 ноября 2024 года

ОБ УТВЕРЖДЕНИИ ПРОГРАММЫ ПРОФИЛАКТИКИ РИСКОВ ПРИЧИНЕНИЯ
ВРЕДА (УЩЕРБА) ОХРАНЯЕМЫМ ЗАКОНОМ ЦЕННОСТЯМ ПРИ
ОСУЩЕСТВЛЕНИИ МУНИЦИПАЛЬНОГО КОНТРОЛЯ НА АВТОМОБИЛЬНОМ
ТРАНСПОРТЕ И В ДОРОЖНОМ ХОЗЯЙСТВЕ В ГРАНИЦАХ НАСЕЛЕННЫХ
ПУНКТОВ СЕЛЬСКОГО ПОСЕЛЕНИЯ ХРЯЩЕВКА МУНИЦИПАЛЬНОГО РАЙОНА
СТАВРОПОЛЬСКИЙ САМАРСКОЙ ОБЛАСТИ НА 2025 ГОД

В соответствии со статьей 44 Федерального закона от 31.07.2020 № 248-ФЗ «О государственном контроле (надзоре) и муниципальном контроле в Российской Федерации», постановлением Правительства Российской Федерации от 25.06.2021 № 990 «Об утверждении Правил разработки и утверждения контрольными (надзорными) органами программы профилактики рисков причинения вреда (ущерба) охраняемым законом ценностям», Решением Собрании представителей сельского поселения Хрящевка муниципального района Ставропольский Самарской области от 06.05.2022 № 13 «Об утверждении Положения о муниципальном контроле на автомобильном транспорте и в дорожном хозяйстве в границах населенных пунктов сельского поселения Хрящевка муниципального района Ставропольский Самарской области», Администрация сельского поселения Хрящевка муниципального района Ставропольский Самарской области ПОСТАНОВЛЯЕТ:

1. Утвердить прилагаемую Программу профилактики рисков причинения вреда (ущерба) охраняемым законом ценностям в области муниципального контроля на автомобильном транспорте и в дорожном хозяйстве в границах населенных пунктов сельского поселения Хрящевка муниципального района Ставропольский Самарской области на 2025 год согласно приложению № 1

2. Настоящее Постановление вступает в силу со дня его официального опубликования.

3. Постановление подлежит официальному опубликованию в газете «Вестник Хрящевка» и на официальном сайте администрации сельского поселения Хрящевка в сети Интернет <http://www.hryashevka.stavrs.ru> в разделе «Контрольно-надзорная деятельность»

Глава сельского поселения Хрящевка муниципального района Ставропольский
К.Э.Василика

Приложение № 1 к постановлению администрации сельского поселения Хрящевка
муниципального района Ставропольский Самарской области от 25.11.2024 г. № 65/2

ПРОГРАММА ПРОФИЛАКТИКИ РИСКОВ ПРИЧИНЕНИЯ ВРЕДА (УЩЕРБА) ОХРАНЯЕМЫМ
ЗАКОНОМ ЦЕННОСТЯМ ПРИ ПРОВЕДЕНИИ МУНИЦИПАЛЬНОГО КОНТРОЛЯ НА
АВТОМОБИЛЬНОМ ТРАНСПОРТЕ И В ДОРОЖНОМ ХОЗЯЙСТВЕ В ГРАНИЦАХ
НАСЕЛЕННЫХ ПУНКТОВ СЕЛЬСКОГО ПОСЕЛЕНИЯ ХРЯЩЕВКА МУНИЦИПАЛЬНОГО
РАЙОНА СТАВРОПОЛЬСКИЙ САМАРСКОЙ ОБЛАСТИ 2025 ГОД (ДАЛЕЕ – ПРОГРАММА
ПРОФИЛАКТИКИ)

Настоящая программа профилактики рисков причинения вреда (ущерба) охраняемым законом ценностям при осуществлении муниципального контроля на автомобильном транспорте и в дорожном хозяйстве (далее - Программа), устанавливает порядок проведения профилактических мероприятий, направленных на предупреждение причинения вреда (ущерба) охраняемым законом ценностям, соблюдение которых оценивается в рамках осуществления муниципального контроля на автомобильном транспорте и в дорожном хозяйстве в границах населенных пунктов сельского поселения Хрящевка муниципального района Ставропольский Самарской области (далее – муниципальный контроль).

1. Анализ текущего состояния осуществления вида контроля, описание текущего развития профилактической деятельности контрольного органа, характеристика проблем, на решение которых направлена программа профилактики

Объектами при осуществлении вида муниципального контроля являются:

а) в рамках пункта 1 части 1 статьи 16 Федерального закона от 31.07.2020 № 248-ФЗ «О государственном контроле (надзоре) и муниципальном контроле в Российской Федерации»:

- деятельность по использованию полос отвода и (или) придорожных полос автомобильных дорог общего пользования местного значения;
- деятельность по осуществлению работ по капитальному ремонту, ремонту и содержанию автомобильных дорог общего пользования местного значения и искусственных дорожных сооружений на них;
- деятельность по перевозкам по муниципальным маршрутам регулярных перевозок, не относящихся к предмету федерального государственного контроля (надзора) на автомобильном транспорте, городском наземном электрическом транспорте и в дорожном хозяйстве в области организации регулярных перевозок;

б) в рамках пункта 2 части 1 статьи 16 Федерального закона от 31.07.2020 № 248-ФЗ «О государственном контроле (надзоре) и муниципальном контроле в Российской Федерации»:

- внесение платы за проезд по платным автомобильным дорогам общего пользования местного значения, платным участкам таких автомобильных дорог (в случае создания платных автомобильных дорог общего пользования местного значения, платных участков таких автомобильных дорог);
- внесение платы за пользование на платной основе парковками (парковочными местами), расположенными на автомобильных дорогах общего пользования местного значения (в случае создания таких парковок (парковочных мест);
- внесение платы в счет возмещения вреда, причиняемого тяжеловесными транспортными средствами при движении по автомобильным дорогам местного значения;
- внесение платы за присоединение объектов дорожного сервиса к автомобильным дорогам общего пользования местного значения;
- дорожно-строительные материалы, указанные в приложении № 1 к техническому регламенту

Таможенного союза «Безопасность автомобильных дорог» (ТР ТС 014/2011);

дорожно-строительные изделия, указанные в приложении № 2 к техническому регламенту Таможенного союза «Безопасность автомобильных дорог» (ТР ТС 014/2011);

в) в рамках пункта 3 части 1 статьи 16 Федерального закона Федерального закона от 31.07.2020 № 248-ФЗ «О государственном контроле (надзоре) и муниципальном контроле в Российской Федерации»:

- объекты дорожного сервиса, размещенные в полосах отвода и (или) придорожных полосах автомобильных дорог общего пользования местного значения;
- придорожные полосы и полосы отвода автомобильных дорог общего пользования местного значения;
- автомобильная дорога общего пользования местного значения и искусственные дорожные сооружения на ней;
- примыкания к автомобильным дорогам местного значения, в том числе примыкания объектов дорожного сервиса.

Контролируемыми лицами при осуществлении муниципального контроля являются юридические лица, индивидуальные предприниматели, граждане.

Главной задачей администрации сельского поселения Хрящевка муниципального района Ставропольский Самарской области при осуществлении муниципального контроля является переориентация контрольной деятельности на объекты повышенного риска и усиление профилактической работы в отношении всех объектов контроля, обеспечивая приоритет проведения профилактики.

Контроль на автомобильном транспорте и в дорожном хозяйстве не осуществляется на системной основе в соответствии с Федеральным законом от 26.12.2008 № 294-ФЗ «О защите прав юридических лиц и индивидуальных предпринимателей при осуществлении государственного контроля (надзора) и муниципального контроля».

2. Цели и задачи реализации Программы

1. Целями реализации Программы являются:

- предупреждение нарушений обязательных требований муниципального контроля на автомобильном транспорте и в дорожном хозяйстве;
- предотвращение угрозы причинения, либо причинения вреда охраняемым законом ценностям по муниципальному контролю на автомобильном транспорте и в дорожном хозяйстве вследствие нарушений обязательных требований;
- устранение существующих и потенциальных условий, причин и факторов, способных привести к нарушению обязательных требований и угрозе причинения, либо причинения вреда;
- формирование моделей социально ответственного, добросовестного, правового поведения контролируемых лиц;
- повышение прозрачности системы контрольно-надзорной деятельности.

2. Задачами реализации Программы являются:

- оценка возможной угрозы причинения, либо причинения вреда (ущерба) охраняемым законом ценностям по муниципальному контролю на автомобильном транспорте и в дорожном хозяйстве, выработка и реализация профилактических мер, способствующих ее снижению;
- выявление факторов угрозы причинения, либо причинения вреда (ущерба), причин и условий, способствующих нарушению обязательных требований, определение способов устранения или снижения угрозы;
- создание условий для изменения ценностного отношения контролируемых лиц к рисковому поведению, формированию позитивной ответственности за свое поведение, поддержания мотивации к добросовестному поведению;
- регулярная ревизия обязательных требований и принятие мер к обеспечению реального влияния на подконтрольную сферу комплекса обязательных требований, соблюдение которых составляет предмет муниципального контроля;
- формирование единого понимания обязательных требований у всех участников контрольно-надзорной деятельности;
- создание и внедрение мер системы позитивной профилактики;
- повышение уровня правовой грамотности контролируемых лиц, в том числе путем обеспечения доступности информации об обязательных требованиях и необходимых мерах по их исполнению;
- снижение издержек контрольно-надзорной деятельности и административной нагрузки на контролируемых лиц.

3. Перечень профилактических мероприятий, сроки (периодичность) их проведения

1. В соответствии с Положением о виде муниципального контроля, утвержденным решением представительного органа, проводятся следующие профилактические мероприятия:

- 1) информирование;
- 2) обобщение правоприменительной практики;
- 3) объявление предостережений;
- 4) консультирование.

2. Перечень профилактических мероприятий с указанием сроков (периодичности) их проведения, ответственных за их осуществление указаны в приложении к Программе.

4. Показатели результативности и эффективности программы профилактики

1. Для оценки результативности и эффективности Программы устанавливаются следующие показатели результативности и эффективности:

- а) доля нарушений, выявленных в ходе проведения контрольных (надзорных) мероприятий, от общего числа контрольных (надзорных) мероприятий, осуществленных в отношении контролируемых лиц – ____ %.

Показатель рассчитывается как процентное соотношение количества нарушений, выявленных в ходе проведения контрольных мероприятий, к общему количеству проведенных контрольных мероприятий;

б) количество проведенных профилактических мероприятий.

2. Сведения о достижении показателей результативности и эффективности Программы включаются местной администрацией в состав доклада о виде муниципального контроля в соответствии со статьей 30 Федерального закона «О государственном контроле (надзоре) и муниципальном контроле в Российской Федерации».

Приложение к Программе

ПЕРЕЧЕНЬ ПРОФИЛАКТИЧЕСКИХ МЕРОПРИЯТИЙ, СРОКИ (ПЕРИОДИЧНОСТЬ) ИХ ПРОВЕДЕНИЯ

№	Вид мероприятия	Форма мероприятия	Подразделение и (или) должностные лица администрации сельского поселения Хрящевка муниципального района Ставропольский Самарской области, ответственные за реализацию мероприятия	Сроки (периодичность) их проведения
1.	Информирование	Проведение публичных мероприятий (собраний, совещаний, семинаров) с контролируруемыми лицами в целях их информирования	Ведущий специалист А.А.Горшенина	По мере необходимости в течение года
		Публикация на сайте руководства по соблюдению обязательных требований в сфере муниципального контроля при направлении их в адрес местной администрации уполномоченным федеральным органом исполнительной власти	Ведущий специалист А.А.Горшенина	По мере поступления
		Размещение и поддержание в актуальном состоянии на официальном сайте в сети «Интернет» информации о нормативно-правовых актов, содержащих обязательные требования, оценка соблюдения которых является предметом осуществления муниципального контроля на автомобильном транспорте, городском наземном электрическом транспорте и в дорожном хозяйстве в границах населенных пунктов	Ведущий специалист А.А.Горшенина	По мере обновления
2.	Обобщение правоприменительной практики	Обобщение и анализ правоприменительной практики контрольно-надзорной деятельности в сфере муниципального контроля с классификацией причин возникновения типовых нарушений обязательных требований и размещение утвержденного доклада о правоприменительной практике на официальном сайте Администрации в срок, не превышающий 5 рабочих дней со дня утверждения доклада.	Ведущий специалист А.А.Горшенина	Ежегодно (не позднее 25 февраля года, следующего за годом обобщения правоприменительной практики)
3.	Объявление предостережения	Объявление предостережений контролируемым лицам для целей принятия мер по обеспечению соблюдения обязательных требований	Ведущий специалист А.А.Горшенина	В течение года (при наличии оснований)
4.	Консультирование	Проведение должностными лицами администрации сельского поселения Хрящевка муниципального района Ставропольский Самарской области консультаций по вопросам муниципального контроля. Консультирование осуществляется посредством личного обращения, телефонной связи, электронной почты, видео-конференц-связи, при получении письменного запроса в письменной форме в порядке, установленном Федеральным законом «О порядке рассмотрения обращения граждан Российской Федерации», а также в ходе проведения профилактического мероприятия, контрольного (надзорного) мероприятия.	Ведущий специалист А.А.Горшенина	В течение года (при наличии оснований, при обращении лица, нуждающегося в консультировании)