
Чертеж межевания территории

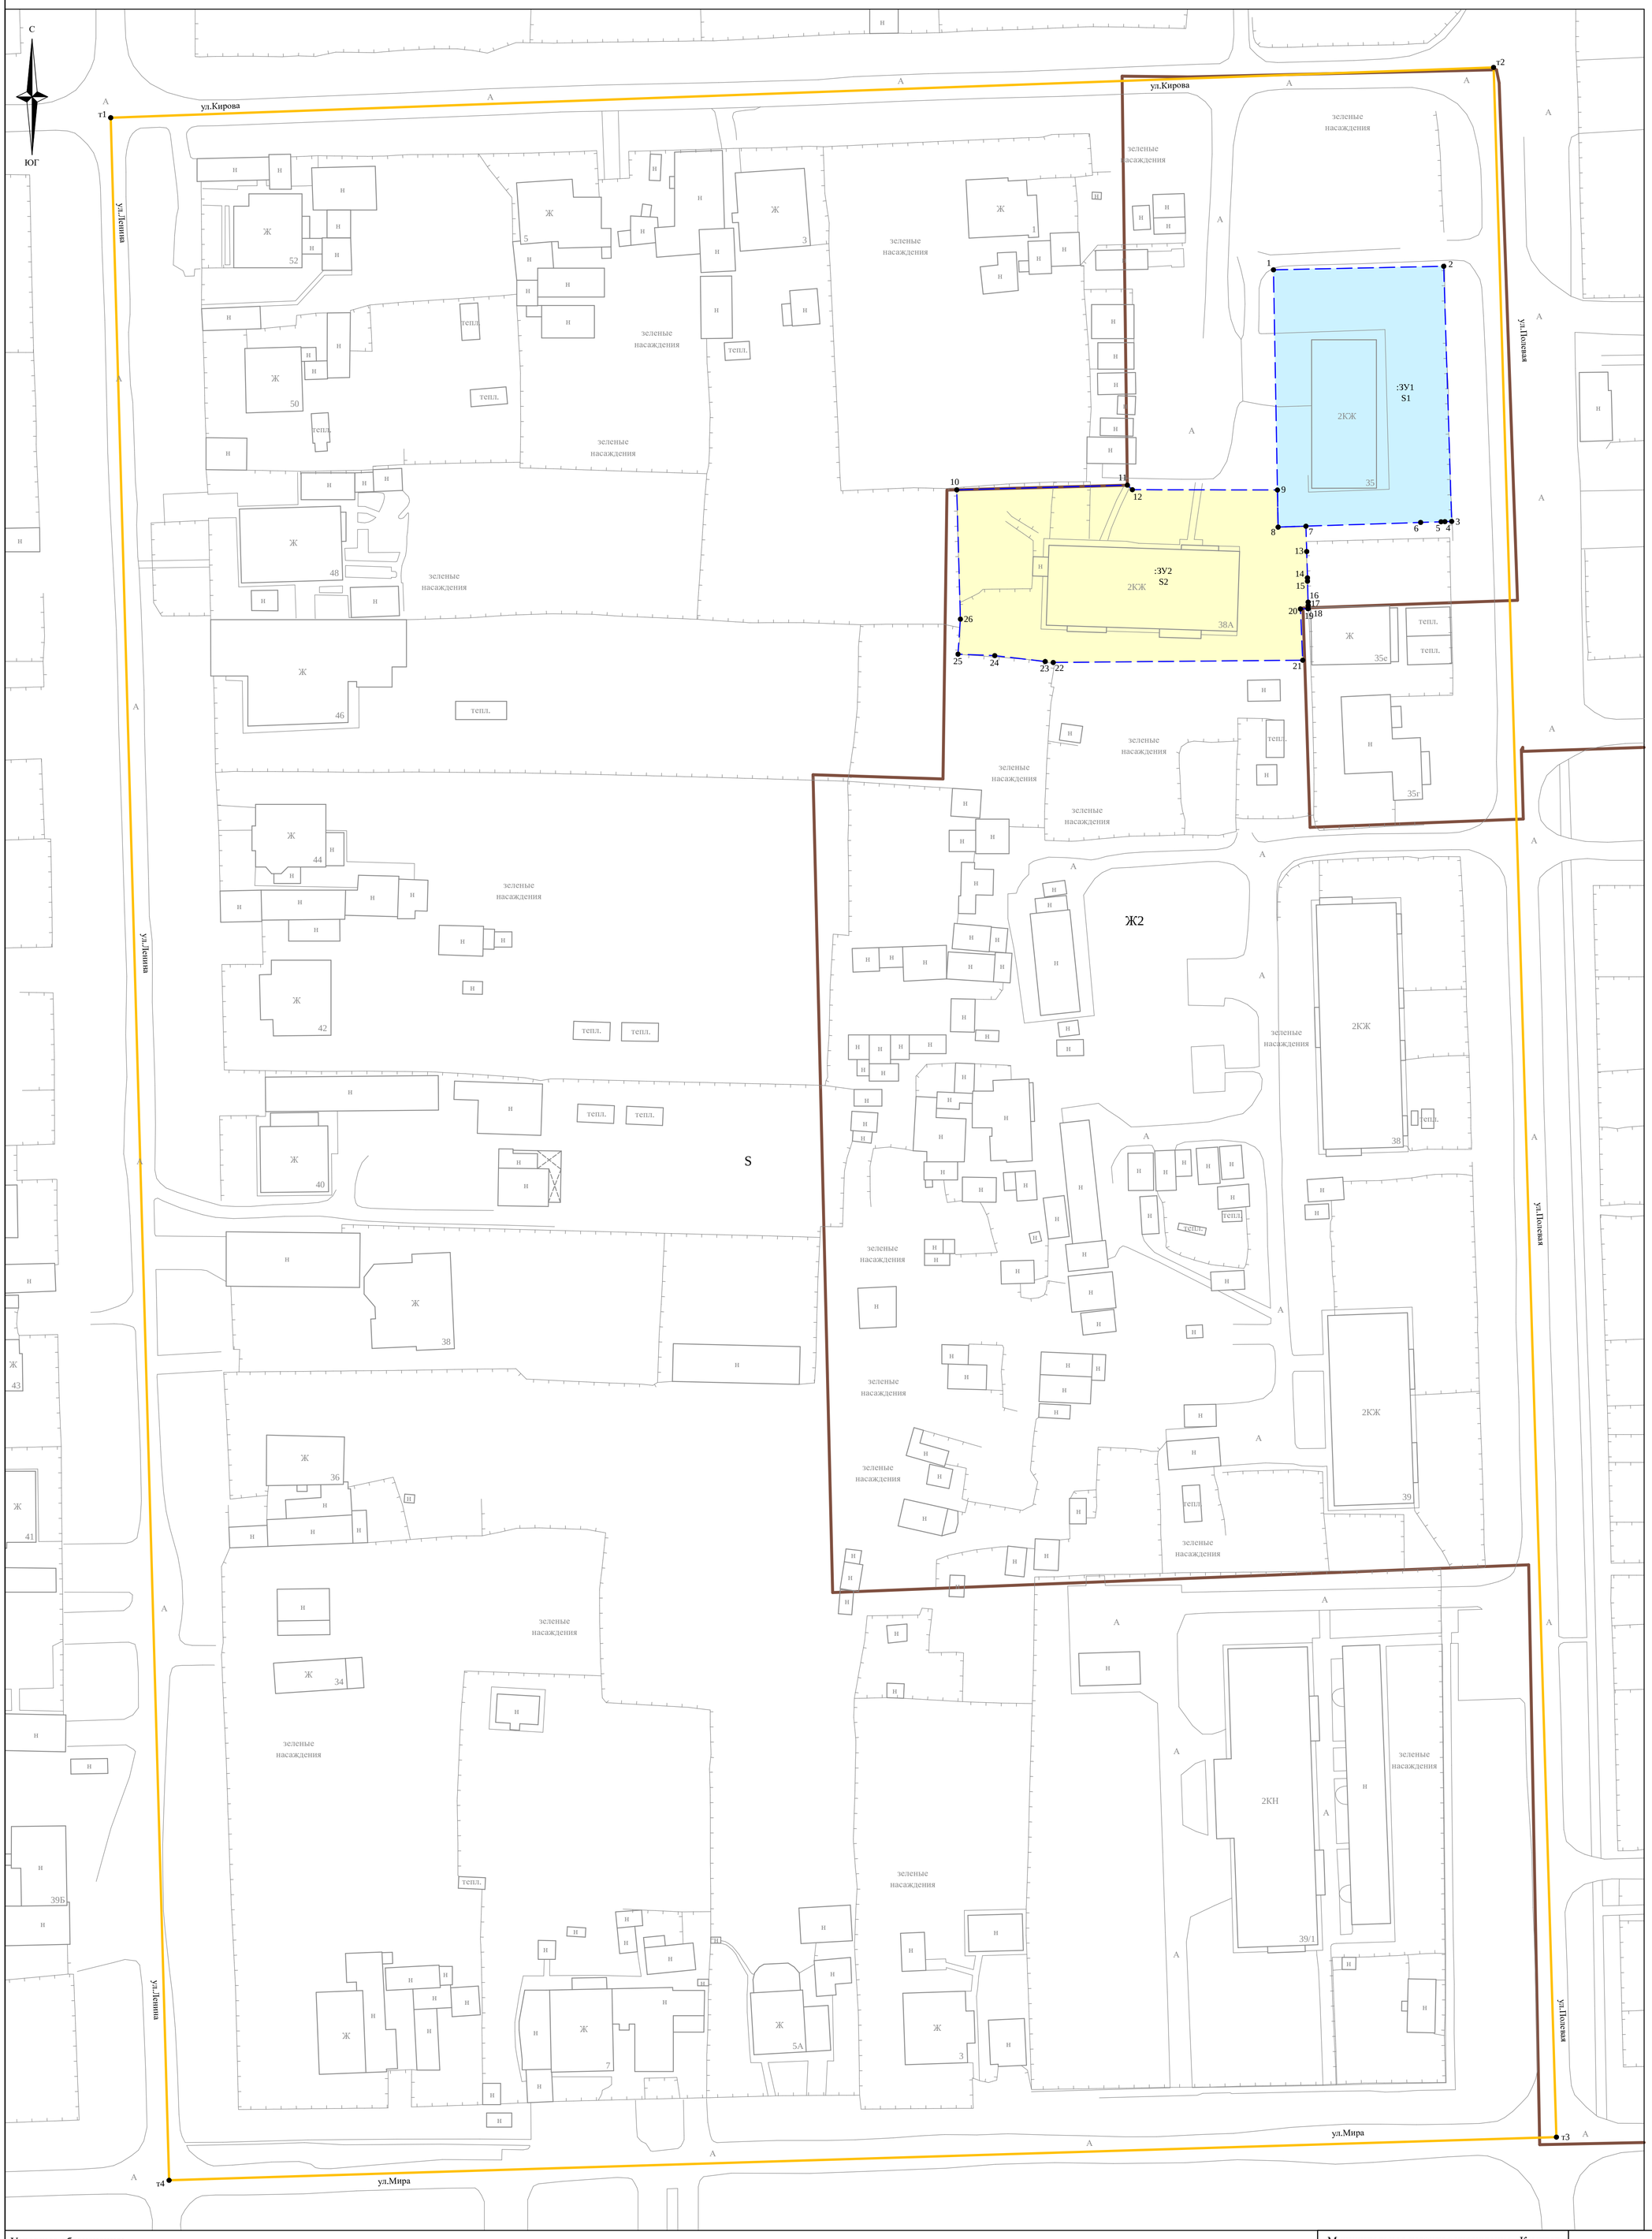

СИТУАЦИОННЫЙ ПЛАН



S = 77952 кв.м (Площадь территории в границах улиц Кирова, Полевая, Мира, Ленина, в селе Хрящевка сельского поселения Хрящевка муниципального района Ставропольский Самарской области)

Назв. точки	Координаты		Расстояние	Дирекционный угол
	X	Y		
т1	455651,00	1303792,75	228,31	87°55'09"
т2	455659,29	1304020,91	341,51	178°15'36"
т3	455317,94	1304031,28	229,01	268°13'06"
т4	455310,82	1303802,38	340,32	358°22'43"
т1	455651,00	1303792,75		

S1 = 1200 кв.м (площадь проектируемого земельного участка с обозначением :ЗУ1)

Назв. точки	Координаты		Расстояние	Дирекционный угол
	X	Y		
1	455625,94	1303984,56	28,13	88°51'33"
2	455626,50	1304012,68	42,10	178°13'01"
3	455584,42	1304013,99	1,11	267°56'10"
4	455584,38	1304012,88	0,63	268°10'54"
5	455584,36	1304012,25	3,37	268°07'50"
6	455584,25	1304008,88	18,94	268°07'27"
7	455583,63	1303989,95	4,59	268°07'42"
8	455583,48	1303985,36	6,12	358°58'13"
9	455589,60	1303985,25	36,35	358°54'44"
1	455625,94	1303984,56		

S2 = 1590 кв.м (площадь проектируемого земельного участка с обозначением :ЗУ2)

Назв. точки	Координаты		Расстояние	Дирекционный угол
	X	Y		
10	455589,62	1303932,34	28,16	88°24'46"
11	455590,40	1303960,49	1,11	132°26'50"
12	455589,65	1303961,31	23,94	90°07'11"
9	455589,60	1303985,25	6,12	178°58'13"
8	455583,48	1303985,36	4,59	88°07'42"
7	455583,63	1303989,95	4,18	178°13'07"
13	455579,45	1303990,08	4,34	178°24'58"
14	455575,11	1303990,20	0,55	178°57'30"
15	455574,56	1303990,21	3,45	178°20'23"
16	455571,11	1303990,31	0,56	177°57'17"
17	455570,55	1303990,33	0,52	178°53'54"
18	455570,03	1303990,34	0,06	260°32'16"
19	455570,02	1303990,28	1,24	268°09'09"
20	455569,98	1303989,04	8,46	177°25'30"
21	455561,53	1303989,42	41,16	269°28'16"
22	455561,15	1303948,26	1,34	276°51'35"
23	455561,31	1303946,93	8,38	276°39'00"
24	455562,28	1303938,61	6,07	272°21'44"
25	455562,53	1303932,55	5,78	3°52'00"
26	455568,30	1303932,94	21,33	358°23'17"
10	455589,62	1303932,34		

Система координат: МСК - 63

Условные обозначения:

- Границы элемента планировочной структуры – квартала жилой застройки в границах улиц Кирова, Полевая, Мира, Ленина, в селе Хрящевка сельского поселения Хрящевка муниципального района Ставропольский Самарской области
- Проектируемые границы образуемого земельного участка
- Границы территориальной зоны Ж2 (Зона застройки малоэтажными жилыми домами)
- Проектируемый земельный участок с обозначением :ЗУ1
- Проектируемый земельный участок с обозначением :ЗУ2
- :ЗУ1 — Проектируемый земельный участок
- Ж2 — Территориальная зона (Зона застройки малоэтажными жилыми домами)
- 1● — Характерная точка границ земельного участка
- т1● — Характерная точка границ элемента планировочной структуры – квартала жилой застройки в границах улиц Кирова, Полевая, Мира, Ленина, в селе Хрящевка сельского поселения Хрящевка муниципального района Ставропольский Самарской области

Муниципальное казенное учреждение «Комитет по управлению муниципальным имуществом администрации муниципального района Ставропольский Самарской области»					
Изм	Кол.уч	Лист	№ док	Подпись	Дата
Изготовил		С.В.Белоклоков			

Изменения в проект межевания территории в границах элемента планировочной структуры – квартала жилой застройки в границах улиц Кирова, Полевая, Мира, Ленина в селе Хрящевка сельского поселения Хрящевка муниципального района Ставропольский Самарской области

Проект межевания территории	Стадия	Лист	Листов
Основная часть	ПМТ	1	1

Чертеж межевания территории, с обозначением границ образуемых и изменяемых земельных участков
Масштаб 1:500

Индивидуальный предприниматель Белоклоков Сергей Викторович